


海南南海现代修造船厂厂区配套基础设施道路工程

实 施 方 案 编 制

说明：道路工程、挡墙、消防水池、室外地坪

河北浚源工程勘察设计有限公司
二〇二三年三月十八日

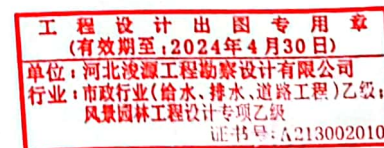

扫描全能王 创建

||
||
||
||
||

设计高程(m)	3.250	3.240	3.230	3.220	3.210	3.200
地面高程(m)	2.991	2.982	2.970	2.963	2.942	2.932
里程桩号	K0+000	+020	+040	+060	+080	+89

JunYuan

河北金源工程勘察设计有限公司

中国 河北
CHINA 邯郸市

资质：乙级

设计证书号：A213002010

工程负责人 侯树红

专业负责人

注：图中尺寸均以m为单位。
利用原混凝土道路作为新建道路的基层，长度89m。

工程 设计 出图专
 (有效期至: 2024年4月30日)
单位: 河北浚源工程勘察设计院有限公司
行业: 市政行业(给水、排水、道路工程) 风景园林工程
设计证书号: A202020101



扫描全能王 创建

路基每公里土石方数量表(支线一)

海南南海现代修造船厂厂区配套基础设施道路工程

第 1 页 共 1 页

序号	起讫桩号	长度 (m)	挖方 (立方米)										填方 (立方米)										弃方				计价方总数			总运量 (立方米公里)	备注
			总数量	土					石					总数量		本桩利用方		远运利用方		借方		土方米		土	石	石	合计				
				松土	普土	硬土	软石	次坚石	坚石	土	石	土	石	土	石	土	石	土	石	土	石	土	石	石	合计						
1	2	3	4	5	6	7	8	9	10	11	12	13	14	15	16	17	18	19	20	21	22	23	24	25	26						
1	K0+000.00 ~ K0+009.00	9.00	17		17													17		17		17									
2	K0+009.00 ~ K0+020.00	11.00	16		16													16		16		16									
3	K0+020.00 ~ K0+040.00	20.00	30		30													30		30		30									
4	K0+040.00 ~ K0+060.00	20.00	28		28													28		28		28									
5	K0+060.00 ~ K0+080.00	20.00	34		34													34		34		34									
6	K0+080.00 ~ K0+088.14	8.14	18		18													18		18		18									
7	K0+088.14 ~ K0+100.00	11.86	34		34													34		34		34									
8	K0+100.00 ~ K0+120.00	20.00	62		62													62		62		62									
9	K0+120.00 ~ K0+140.00	20.00	44		44													44		44		44									
10	K0+140.00 ~ K0+160.00	20.00	28		28													28		28		28									
11	K0+160.00 ~ K0+180.00	20.00	28		28													28		28		28									
12	K0+180.00 ~ K0+200.00	20.00	49		49													49		49		49									
13	K0+200.00 ~ K0+220.00	20.00	96		96													96		96		96									
14	K0+220.00 ~ K0+240.00	20.00	124		124													124		124		124									
15	K0+240.00 ~ K0+260.00	20.00	125		125													125		125		125									
16	K0+260.00 ~ K0+280.00	20.00	124		124													124		124		124									
17	K0+280.00 ~ K0+284.00	4.00	16		16													16		16		16									
18																															
19																															
20																															
21																															
22																															
23																															
24																															
25																															
31	总计	284	875		875													875		875		875									

编制:

复核:


审核:

工程设计出图专用章
(有效期至:2024年4月30日)
单位:河北源源工程勘察设计有限公司
行业:市政行业(给水、排水、道路工程)乙级;
风景园林工程设计专项乙级
证书号:A213002010



扫描全能王 创建

支线一路基横断面图

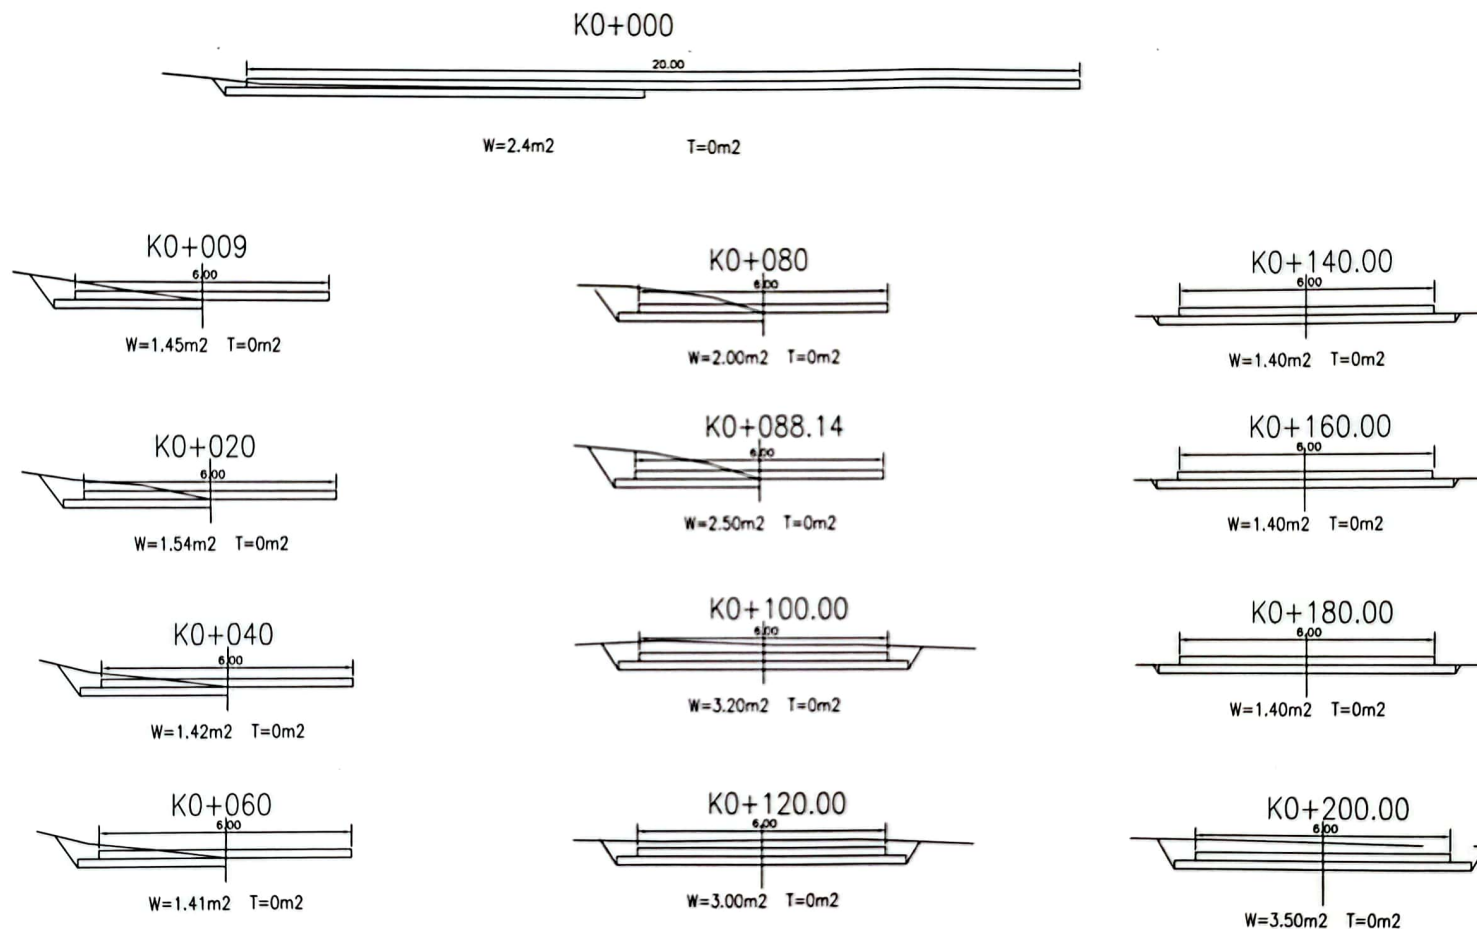

注：图中尺寸均以m为单位。

利用原混凝土道路作为新建道路的基层,长度88.14m,原混凝土路面宽度3m。其他路段基层宽度为7m,混凝土路面宽度6m,弯道处设半径9m的转角。






河北海源工程勘察有限公司	
地质工程专项资质	
注册地质工程师	
公章	
 JunYuan	
河北海源工程勘察设计有限公司	
中国 河北 CHINA HEBEI 资质：乙级	
—设计证书号：A213002010	
工程主持人 Chief Engineer 设计负责人 Project Leader	侯树红 苏炳辉
设计 DESIGN BY	许雅晨
制图 DRAWING BY	许雅晨
校对 CHECKED BY	柴庆梅
审核 REVIEWED BY	侯树红
审定 APPROVED BY	刘明忠
工程编号 PROJECT NO.	
工程名称 承德市现代物流园区广汇配套设施 地质工程专项 设计 36日 承德市现代物流园区广汇配套设施 地质工程专项 设计 36日 承德市现代物流园区广汇配套设施 地质工程专项 设计 36日	
工程等级 Project Grade	乙级
工程编号 Project No.	A213002010
盖章 Stamp	
日期 Date	2024.01.18

工程设计出图章
 (有效期至:2024年4月30日)
 单位:河北洺源工程勘察设计院有限公司
 行业:市政行业(给水、排水、污水工程)乙级;
 风景园林工程设计专项乙级
 证书号:1213002010



扫描全能王 创建

支线一路基横断面图

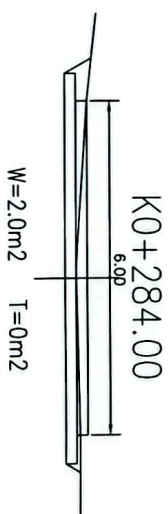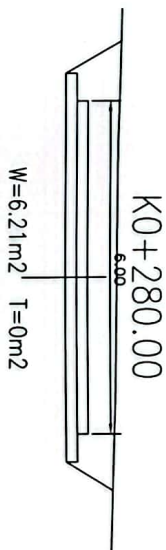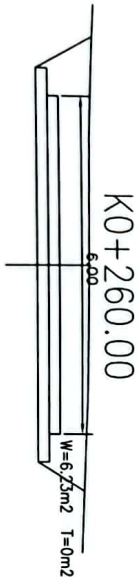
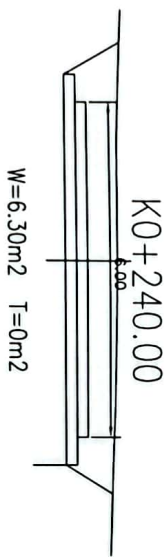
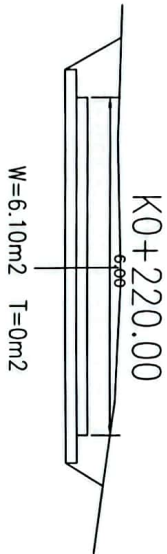


注：图中尺寸均以m为单位。
利用原混凝土道路作为新建道路的基层，长度88.14m，原混凝土路面宽度3m。
其他路段基层宽度为7m，混凝土路面宽度6m，弯道处设半径9m的转角。

工程设计出图
(有效期至：2024年4月)
单位：河北浪源工程勘察设计院有限公司
行业：市政行业(给水、排水、道路工程)乙级
风景园林工程设计专项乙级
证书号：A013002010



河北浪源工程勘察设计院有限公司	
中国 河北	
地址：乙级	
设计证书号：A213002010	
项目负责人	侯树红
专业负责人	侯树红
设计	侯树红
审核	侯树红
校核	侯树红
审定	侯树红
批准	侯树红
日期	2023.03.18



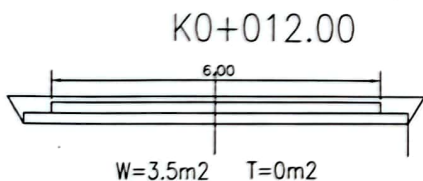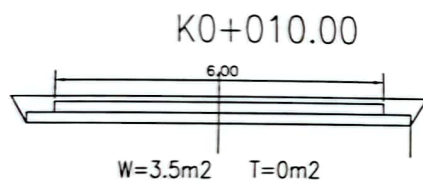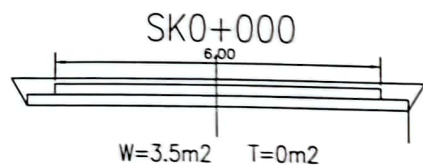

注：图中尺寸均以m为单位。

支线一延长段路基横断面图

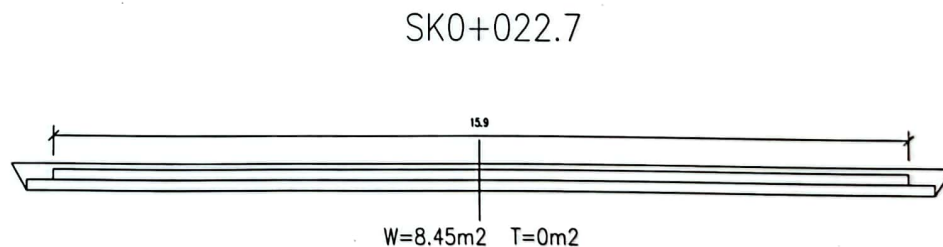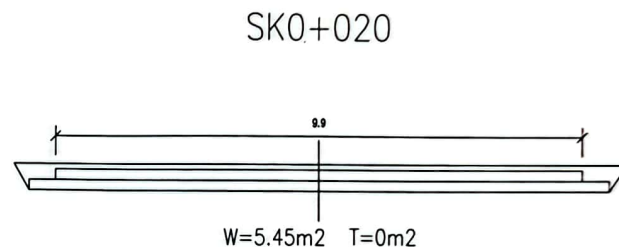

图纸出图专用章	
注册队伍章	
公章	
 JunYuan	
河北凌源工程勘察设计院有限公司	
中国 河北 CHINA HEBEI 资质：乙级 设计证书号：A213002010	
项目负责人 Project Manager	侯树红
专业负责人 Specialist in Charge	顾炳辉
设计 Designer	许雅晨
制图 Drafting	许雅晨
校核 Check	柴庆梅
审核 Review	侯树红
审定 Approval	刘明忠
工程编号 Project No.	
工程名称 滦南南港或北修造船厂配套基础设施工程 (滦南南港或北修造船厂厂区配套设施工程)	
设计单位 河北凌源工程勘察设计院有限公司 (盖章)	
设计日期 2023.01.16	
日期 Date	2023.01.18

工程设计出图 (有效期至: 2024年4月) 河南南水北调修造厂厂区配套基础设施设计(污水)有限公司
单位: 河北洩源工程勘察设计院有限公司
行业: 市政行业(给水、排水、风景园林)工程专项设计证书号: A213豫南水北调修造厂

道路横断面示意图 I-I



25cm厚C30混凝土路面

原混凝土路面

25

注:图中尺寸均以C10为墙体尺寸均以CM为单位。
利用原混凝土道路作米坝进道路的,坝顶、坝底、坝宽89m,宽度7.5m。

利用原混凝土道路作新建通路的垫层,厚度4cm,宽度89m,宽度7.5m。

[illegible]

北浪源工程勘察设计有限公司
中国 河北
China HEBEI
资质: 乙级
设计证书号: A213002010

中国 河北
CHINA HEBEI

杂质：乙炔

杂质：乙炔

设计证书号: A213002010

JunYuar

工牌注册人 EVELYN MARCHANT	侯树红	侯树红
--------------------------	-----	-----

专业负责人 APPROVED BY	顾炳辉	张永新
----------------------	-----	-----

姓名	许雅晨
学号	1103001

計進帳	計進帳
計進帳	計進帳

蜜橘 HONEY PEACH	佳树红	佳树红
-------------------	-----	-----

姓名 Name	刘明忠	刘明忠
------------	-----	-----

工部局
工程處

海南南海现代修造船厂厂区配套基础设施工程

RTA 200

湖南湘潭现代铝型材厂 厂区基础设施

0120030140


田 2100 附屬新平島田

[illegible]

2023. 03. 18

2023. 03. 18

道路横断面示意图 II-II

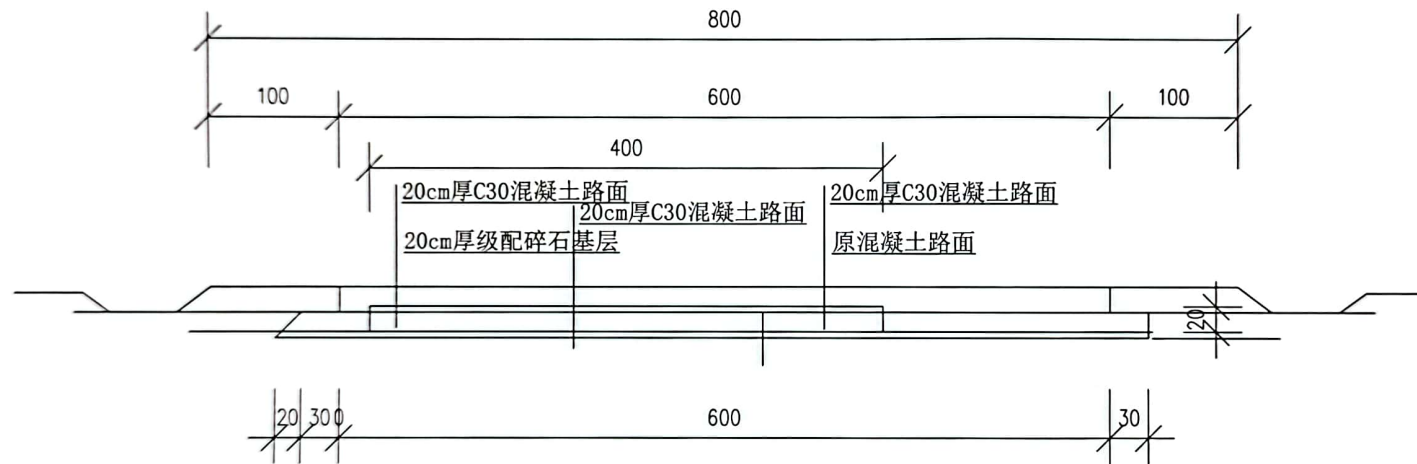

工程主持人 THU PROJECT LEADER	侯树红	签字日期
专业负责人 SPECIALIST	顾炳辉	签字日期
设计 DESIGNED BY	许雅晨	11.8.3
制图 DRAWN BY	许雅晨	
校核 CHECKED BY	柴庆梅	签字日期
审核 REVIEWED BY	侯树红	签字日期
审定 APPROVED BY	刘明忠	签字日期
工程名称		

 海南南洋船厂 海南南洋现代造船厂 配套设施工程	海南南洋船厂 海南南洋现代造船厂 配套设施工程
海南南洋船厂 海南南洋现代造船厂 配套设施工程	海南南洋船厂 海南南洋现代造船厂 配套设施工程

设计阶段
CONCEPT STAGE

HB 9

日期

DATE _____




• • •

扫描全能王 创建




支线一延长段道路平面示意图

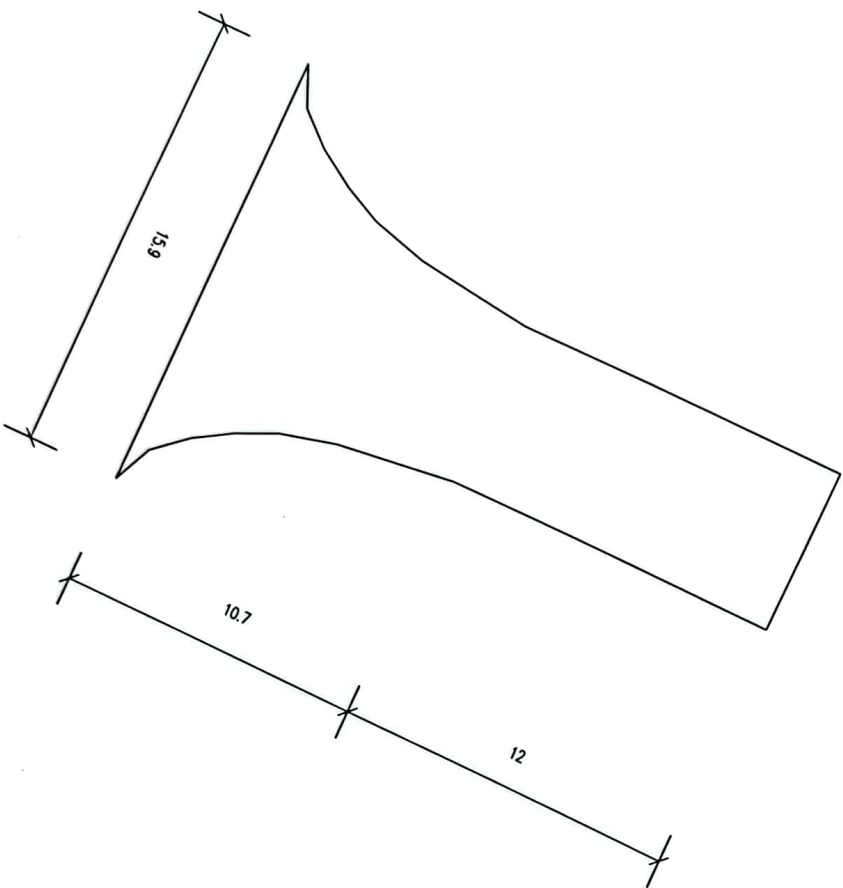

支线一延长段道路

支线一延长段道路横断面示意图

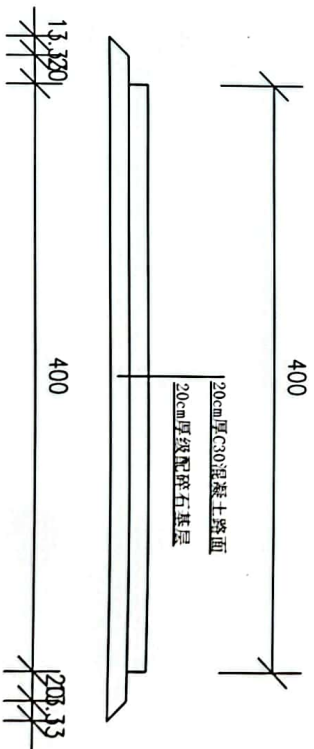


说明：支线一延长段C30混凝土路面 长度22.7m，
宽度6m，厚度0.2m，直线段长度12m，加宽段长度
10.7m加宽段最宽宽度15.9m

工 程 设 计 出 图
(有效期至：2024年4月)
单位：河北浚源工程勘察设计
行业：市政行业(给水、排水、道
风景园林工程设计专项乙级
证书号：



扫描全能王 创建

道路横断面示意图IV-IV

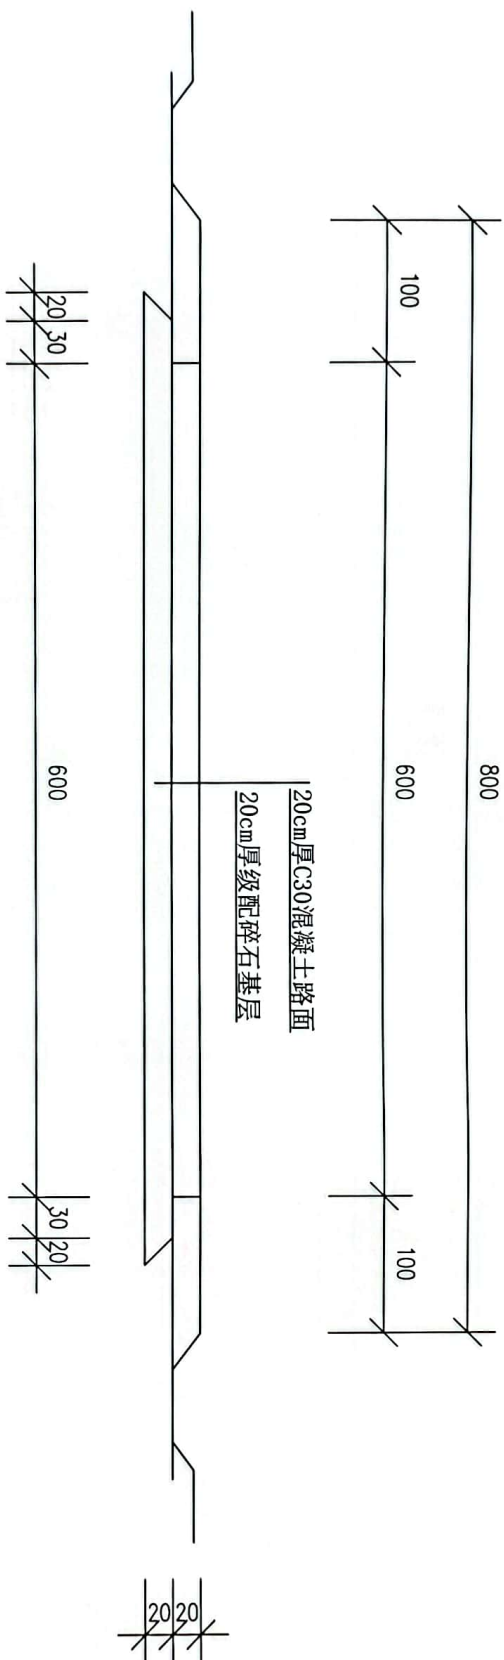

工程数量表

内容	单位	长度(m)	宽度(m)	厚度(m)	工程量(m ³)
C30混凝土路面	m ³	89	7.5	0.25	167
C30混凝土路面	m ³	306.7	6.0	0.20	424.6
C30混凝土路面	m ³	15	4	0.20	12
级配碎石层	m ³	306.7		0.20	463.34
粘土方	m ³	306.7	7.0		976
回填	m ³	306.7			
运土方	m ³				976
清表	m ²				1988


含加宽、转角、路口

河北波源工程设计有限公司 中国 河北 CENR, AECES 资质：乙级 设计证书号：A713002010						工程负责人 侯树红 身份证号：[redacted] 联系电话：[redacted]	
						专业负责人 滕炳辉 身份证号：[redacted] 联系电话：[redacted]	
						设计 许雅晨 身份证号：[redacted] 联系电话：[redacted]	
						校核 许雅晨 身份证号：[redacted] 联系电话：[redacted]	
						审核 柴庆梅 身份证号：[redacted] 联系电话：[redacted]	
						审定 侯树红 身份证号：[redacted] 联系电话：[redacted]	
						总工程师 刘明忠 身份证号：[redacted] 联系电话：[redacted]	
工程名称：邯郸市魏县污水处理厂及配套基础设施工程							
建设单位：邯郸市魏县住房和城乡建设局							
监理单位：[redacted]							
设计阶段：初步设计							
日期：2023.03.18							


2020

新旧混凝土连接处处理示意图

示意图一

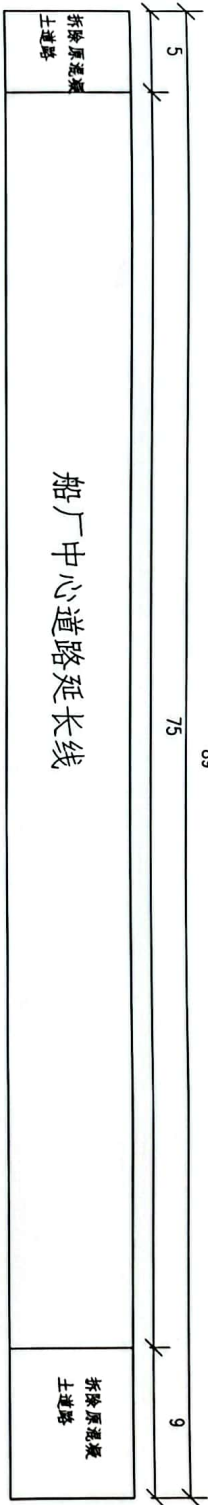

示意图二

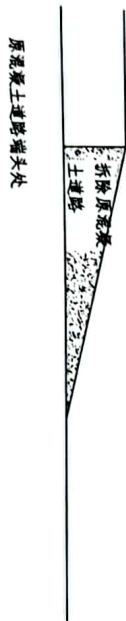

注：图中尺寸均以m为单位。

工程数量表

工程数量表				
序号	项目	单位	数量	备注
1	拆除原混凝土道路	m	67.50	16.88
2	拆除原混凝土道路	m	37.50	9.38
3	拆除原混凝土道路	m	105.00	26.25

河北源工建筑设计有限公司
设计证书号：A213002010

设计证书号：A213002010

工程设计出图章
(有效期至2024年4月)
单位：河北源工建筑设计有限公司
行业：市政行业(给水、排水、道路、桥梁、隧道、城市轨道交通、风景园林工程)设计专业乙级
证书号：A213002010

设计证书号：A213002010
日期：2023.03.18

消防水池

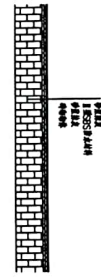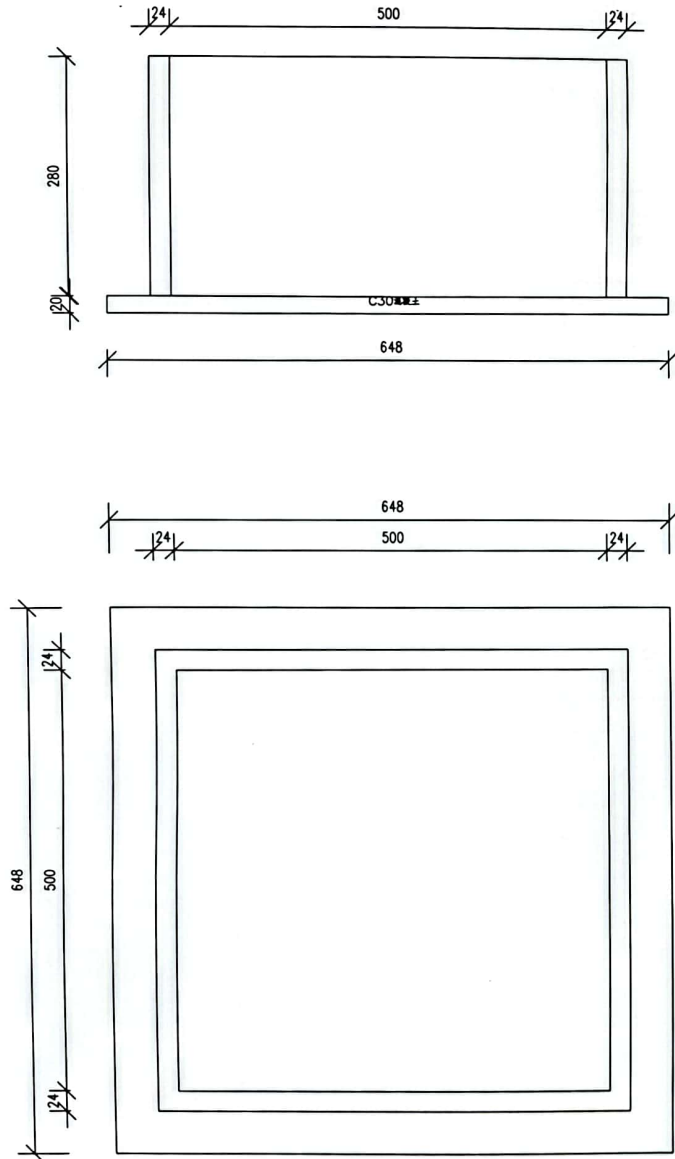

工程数量表

			8.4	

注：图中尺寸以厘米为单位。
墙体类型：24墙体，采用M7.5砂浆砌筑。
II型SBS防水材料，防水层数：2


工程设计出图章
(有效期至：2024年4月)
单位：河北浚源工程勘察设计有限公司
行业：市政行业(给水、排水、道路工程)乙级
风景园林工程设计专项乙级
证书号：A213002010

图框内专用章
图框外专用章
注册执业章
公司
JunYuan
河北浚源工程勘察设计有限公司
中国 河北
CHINA HEBEI
资质：乙级
设计证书号：A213002010
工程主持人 侯树红
专业负责人 顾炳辉
设计 许雅晨
制图 许雅晨
校对 柴庆梅
审核 侯树红
审定 刘明忠
工程名称 消防水池
工程地点 海南南海现代修造船厂配套设施
设计阶段 施工图
日期 2023.03.18



扫描全能王 创建


排口位置平面示意图

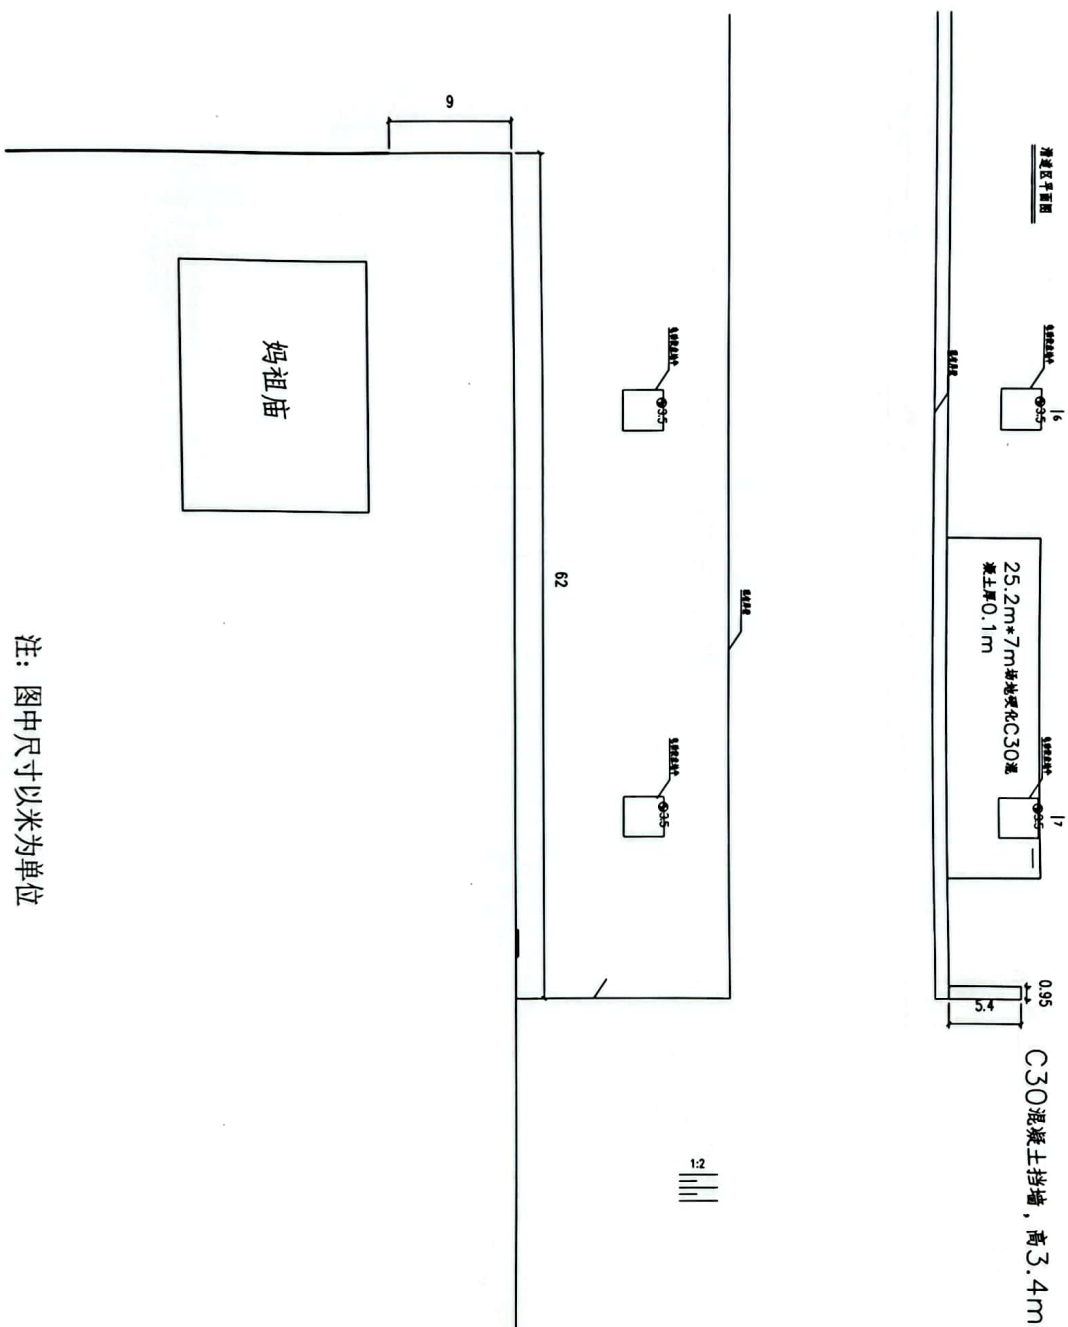

注: 图中尺寸以米为单位

[illegible]

排口左侧挡墙回填示意图

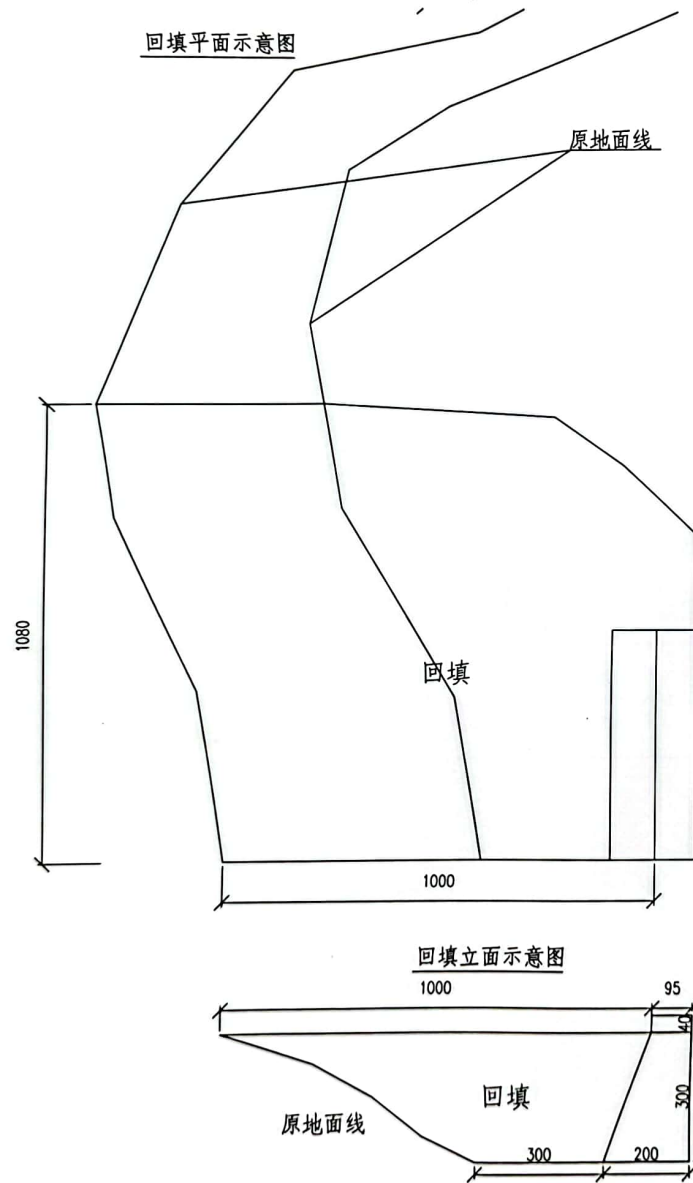

注：图中尺寸以米为单位

设计单位专用章	
设计人专用章	
注册执业章	
公章	
JunYuan	
河北浚源工程勘察设计院有限公司	
中国 河北	
CHINA HEBEI	
资质：乙级	
设计证书号：A213002010	
工程主持人	侯树红
专业负责人	侯树红
设计	许雅晨
制图	许雅晨
校对	柴庆梅
审核	侯树红
审定	刘明忠
工程名称	海南南海现代修造船厂厂区配套设施
工程类别	配套设施
单位	河北浚源工程勘察设计院有限公司
行业	市政行业(给水、排水、燃气工程)乙级
风景园林工程设计专项乙级	风景园林工程设计专项乙级
证书号	13002010
挡墙	
设计日期	2023.03.18

工程设计出图章

(有效期至:2024年4月)

单位:河北浚源工程勘察设计院有限公司

行业:市政行业(给水、排水、燃气工程)乙级

风景园林工程设计专项乙级



证书号:13002010




扫描全能王 创建

河北华夏专用章	
图纸比例专用章	
注册执业章	
公章	
 JunYuan	
河北发源工程勘察设计有限公司 中国 河北 CHINA HEBEI 资质：乙级 设计证书号：A213002010	
工程主持人 FEEB PROJECTOR	侯树红 侯树红
专业负责人 FEEB DESIGNER	颜炳辉 颜炳辉
设计 DESIGNER BY	许雅晨 许雅晨
制图 DRAWING BY	许雅晨 许雅晨
校核 CHECKER BY	柴庆梅 柴庆梅
审核 REVIEWER BY	侯树红 侯树红
审定 APPROVED BY	刘明忠 刘明忠
工程编号 PROJECT NO.	
 工程名称 滨海新区现代修造船厂厂区配套基础设施工程 设计单位 河北发源工程勘察设计有限公司 设计日期 2023.03.18 设计证书号 A213002010	
设计阶段 DESIGN STAGE	
图号 DRAWING NO.	
日期 DATE	2023.03.18

断面图

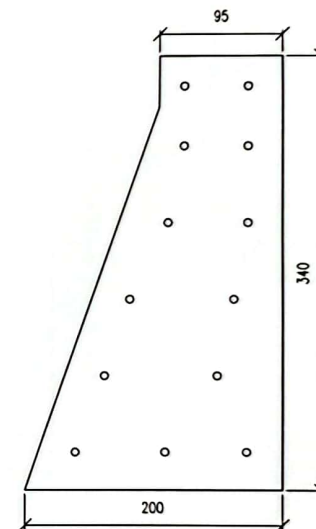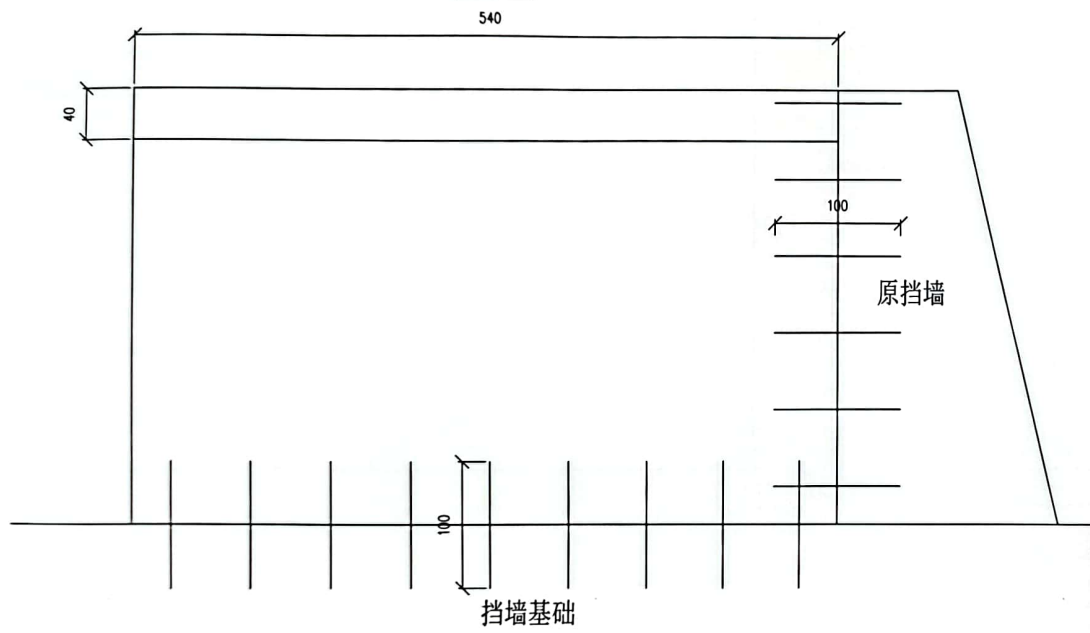

俯视图

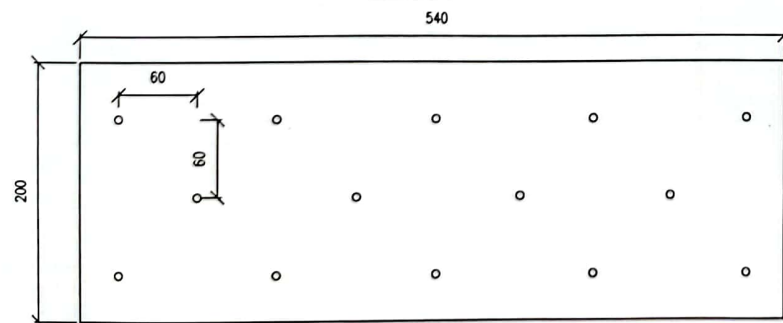

注：图中尺寸以厘米为单位

工程 设计 出 图
 (有效期至:2024年4月)

单位:河北浚源工程勘察设计院有限公司
 行业:市政行业(给水、排水、污水工程)专业
 风景园林工程设计专项乙级

证书号: A213000011

用章

工部名称
海南南浦现代修造船厂厂区配套基础设施道路工程

海南南浦现代修造船厂一区配套设施

工部名称
海南南浦现代修造船厂一区配套设施

A21300010

设计阶段	DESIGN STAGE
图号	00-000000
日期	2023 03 18



扫描全能王 创建

立面图



注: 图中尺寸以厘米为单位

- 图 出 计 设 程 工

有效期至:2024年4

[illegible]

证书号: A213002010

日期
DATE 2023.03.18

Page 10 of 10

图 1-1-1 图例

注册执业章

公司



JunYuan

河北凌源工程勘察设计有限公司

中国 河北
CHINA HEBEI

资质：乙级

设计证书号: A213

工程人	13/14/15
-----	----------

姓名	张明
性别	男
年龄	25
职业	教师
住址	北京市朝阳区
联系电话	13800138000
电子邮箱	zhangming@example.com
身份证号	110101199001010001
学历	本科
毕业院校	清华大学
工作单位	北京市教育委员会
入职时间	2015年1月
考核人	李主任
考核日期	2023年12月
考核结果	优秀
备注	年度考核优秀，予以表彰。

總計	廣州市
----	-----

设计雅展	设计雅展
------	------

CHANGING BY	许雅晨
-------------	-----

OSCAR OSCAR BY	柴庆梅
-------------------	-----

REVIEWED BY
侯树红

劉明忠

工料单号 PROJECT NO.	
---------------------	--

工服名称

海州海軍TVの追跡、

林業名稱

上海西園港現代輪船廠

王國文編

英荷

7: A21300201

© 1997 WILEY
Lissman & Lissman

18

2023. 03. 18



扫描全能王 创建